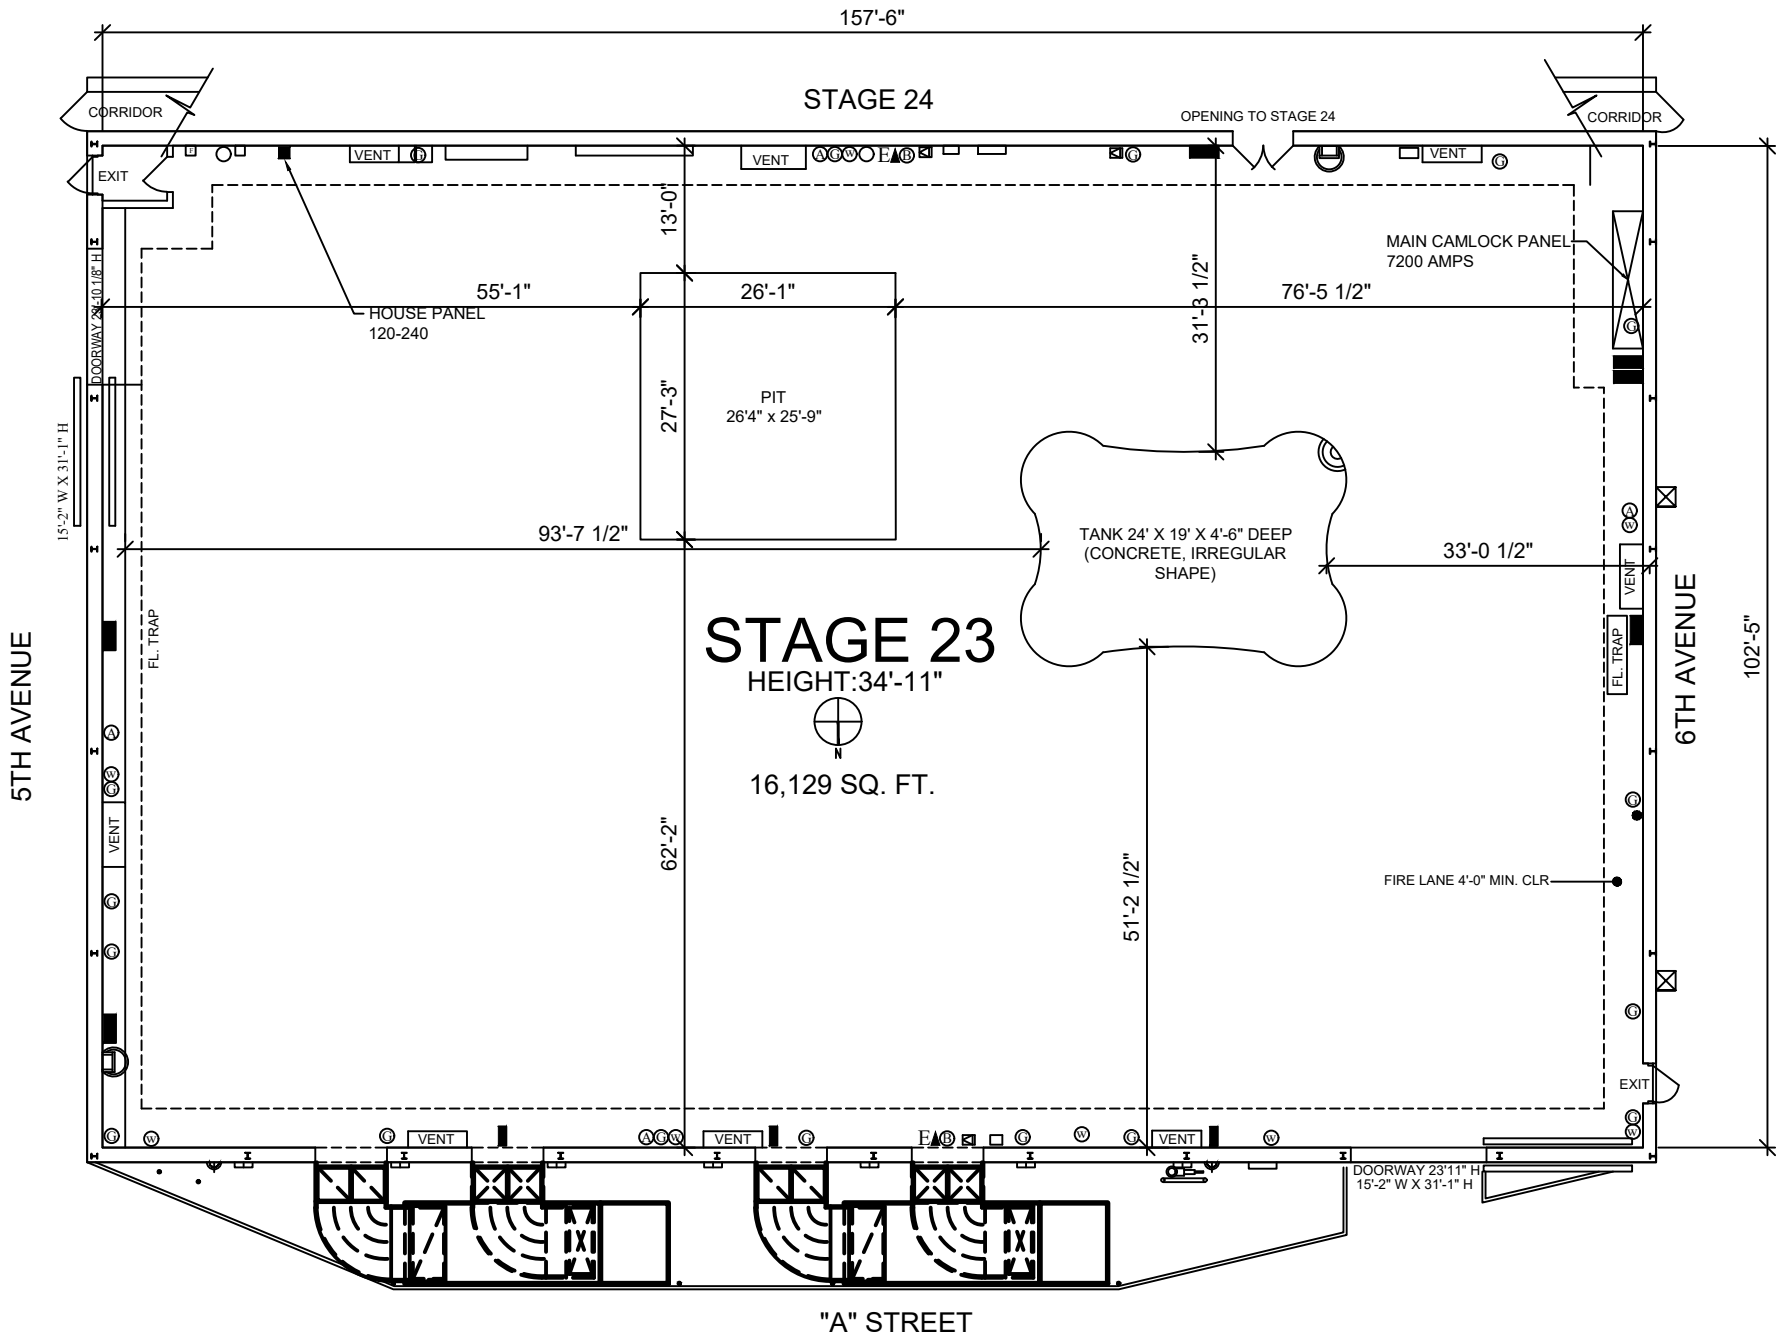
157'-6"
STAGE 24
CORRIDOR
CORRIDOR
OPENING TO STAGE 24
EXIT
VENT
VENT
VENT
13'-0"
MAIN CAMLOCK PANEL
7200 AMPS
55'-1"
26'-1"
76'-5 1/2"
31'-3 1/2"
HOUSE PANEL
120-240
DOORWAY 29'-10 1/8" H
15'-2" W X 31'-1" H
27'-3"
PIT
26'4" x 25'-9"
TANK 24' X 19' X 4'-6" DEEP
(CONCRETE, IRREGULAR
SHAPE)
93'-7 1/2"
33'-0 1/2"
VENT
FL. TRAP
FL. TRAP
STAGE 23
HEIGHT:34'-11"
N
16,129 SQ. FT.
5TH AVENUE
6TH AVENUE
102'-5"
VENT
62'-2"
51'-2 1/2"
FIRE LANE 4'-0" MIN. CLR
EXIT
VENT
VENT
VENT
DOORWAY 23'11" H
15'-2" W X 31'-1" H
"A" STREET